



PLANTA BAIXA TÉRREO  
A:206,89m²  
Escala: 1/75

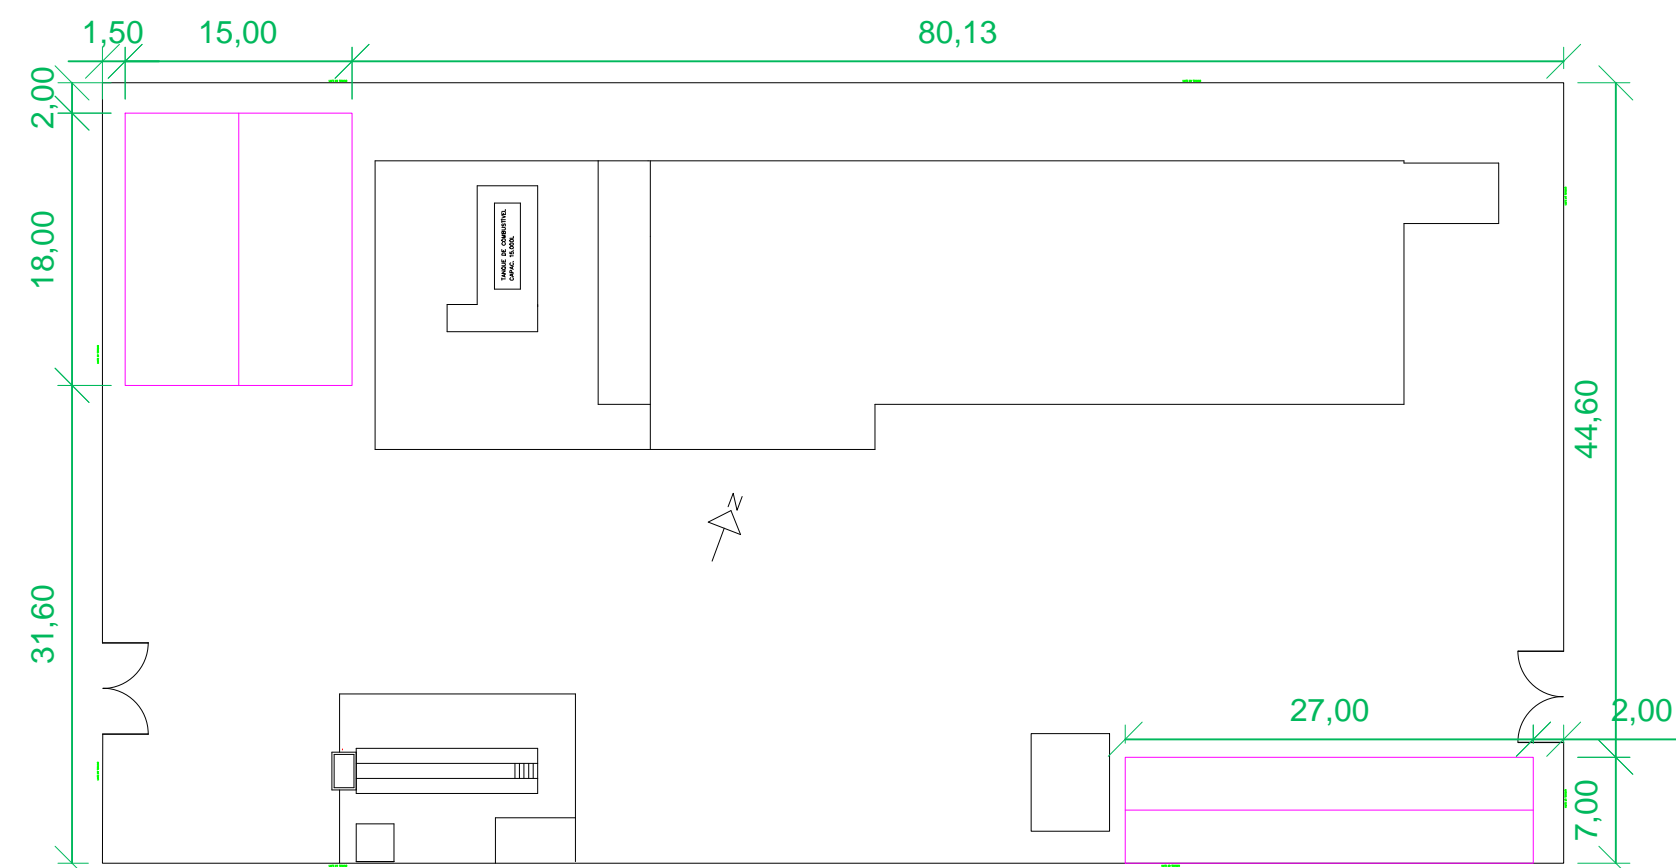

PLANTA DE SITUAÇÃO E LOCALIZAÇÃO  
Escala: 1/500

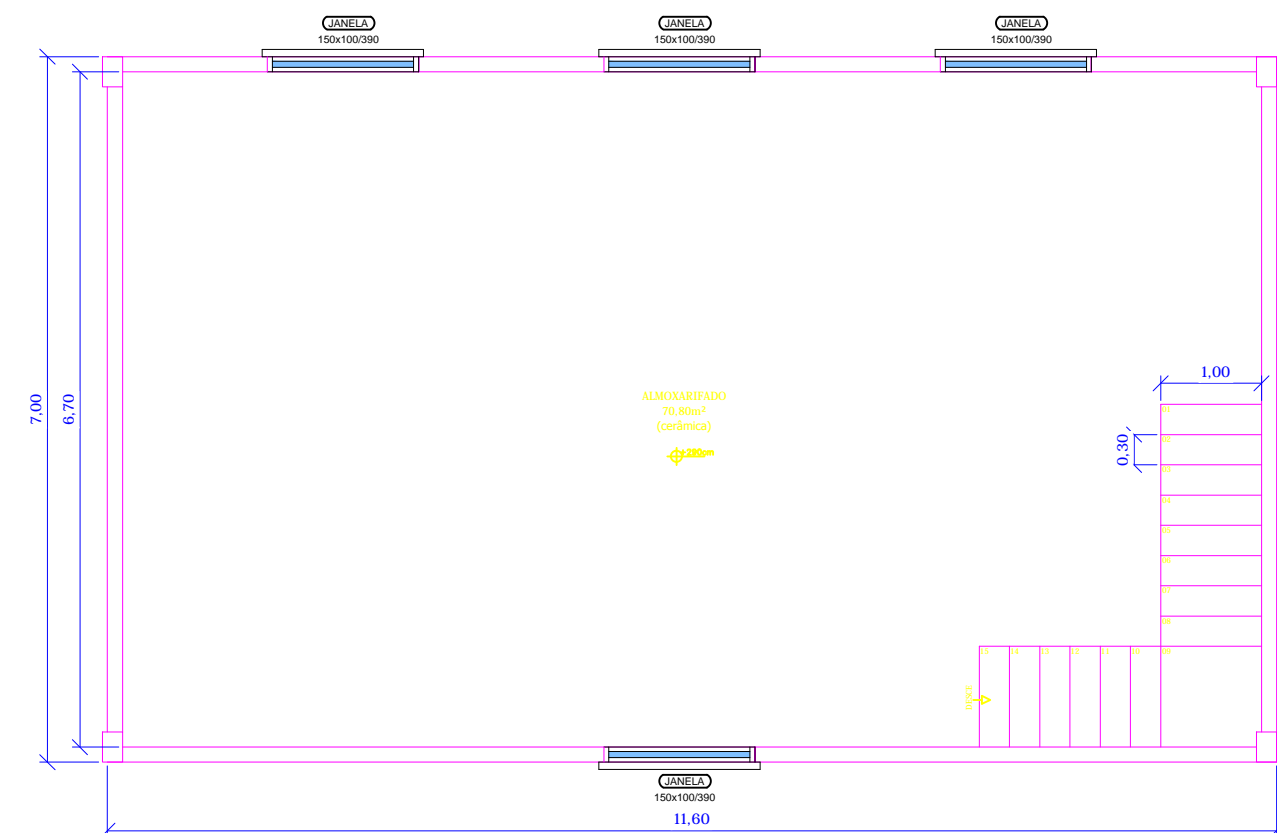

PLANTA BAIXA PAV. SUPERIOR  
A:81,20m²  
Escala: 1/75

<div><div>AZ PLUS</div><div></div><div>SOLUÇÕES EM ENGENHARIA</div></div>	Projeto:	Projeto Arquitetônico	
	Área:	288,08m²	Data: Dez. 2022
	Local:	Rua Dr. Edmar Kruehl, 188, Jóia-RS	
	Prancha:	Planta Baixa, Sit. e Localização	
	<div><div></div><div>Esc: ind.</div></div>		
<div>André Zvirtes</div>		<div>Prefeitura de Jóia - RS</div> <div>01</div>	