





PLANTA BAIXA TÉRREO
A:206,80m²
Escala: 1/75

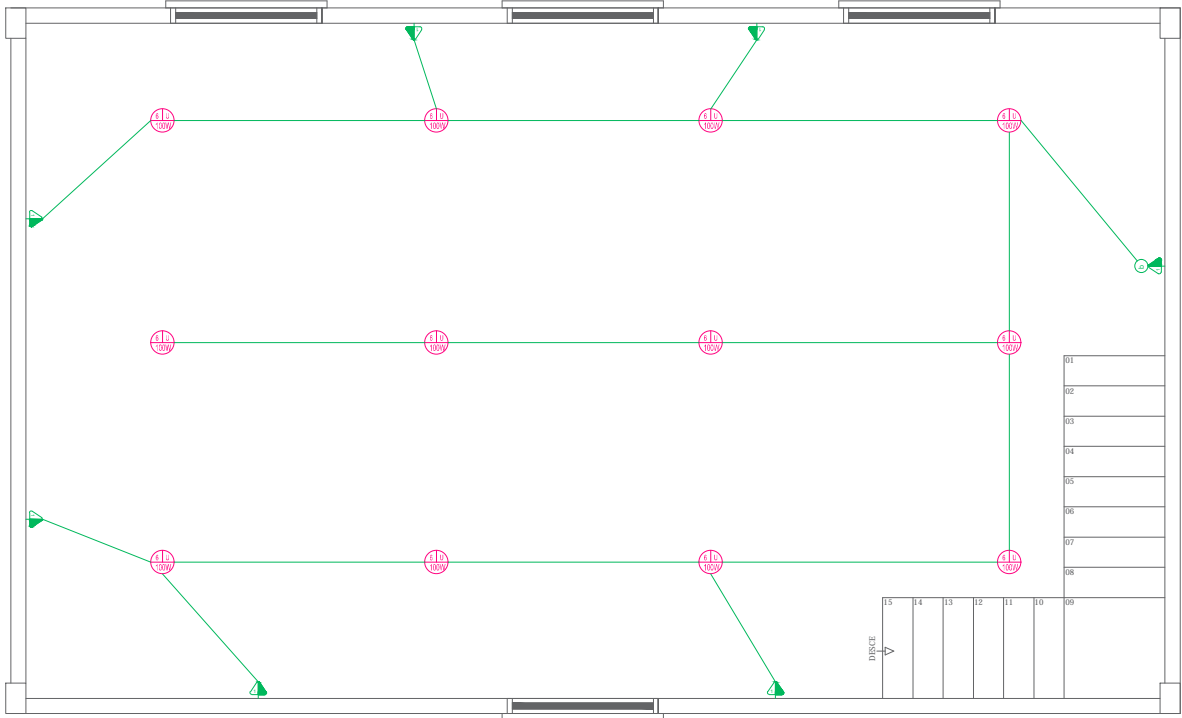

PLANTA BAIXA PAV. SUPERIOR
A:81,20m²
Escala: 1/75

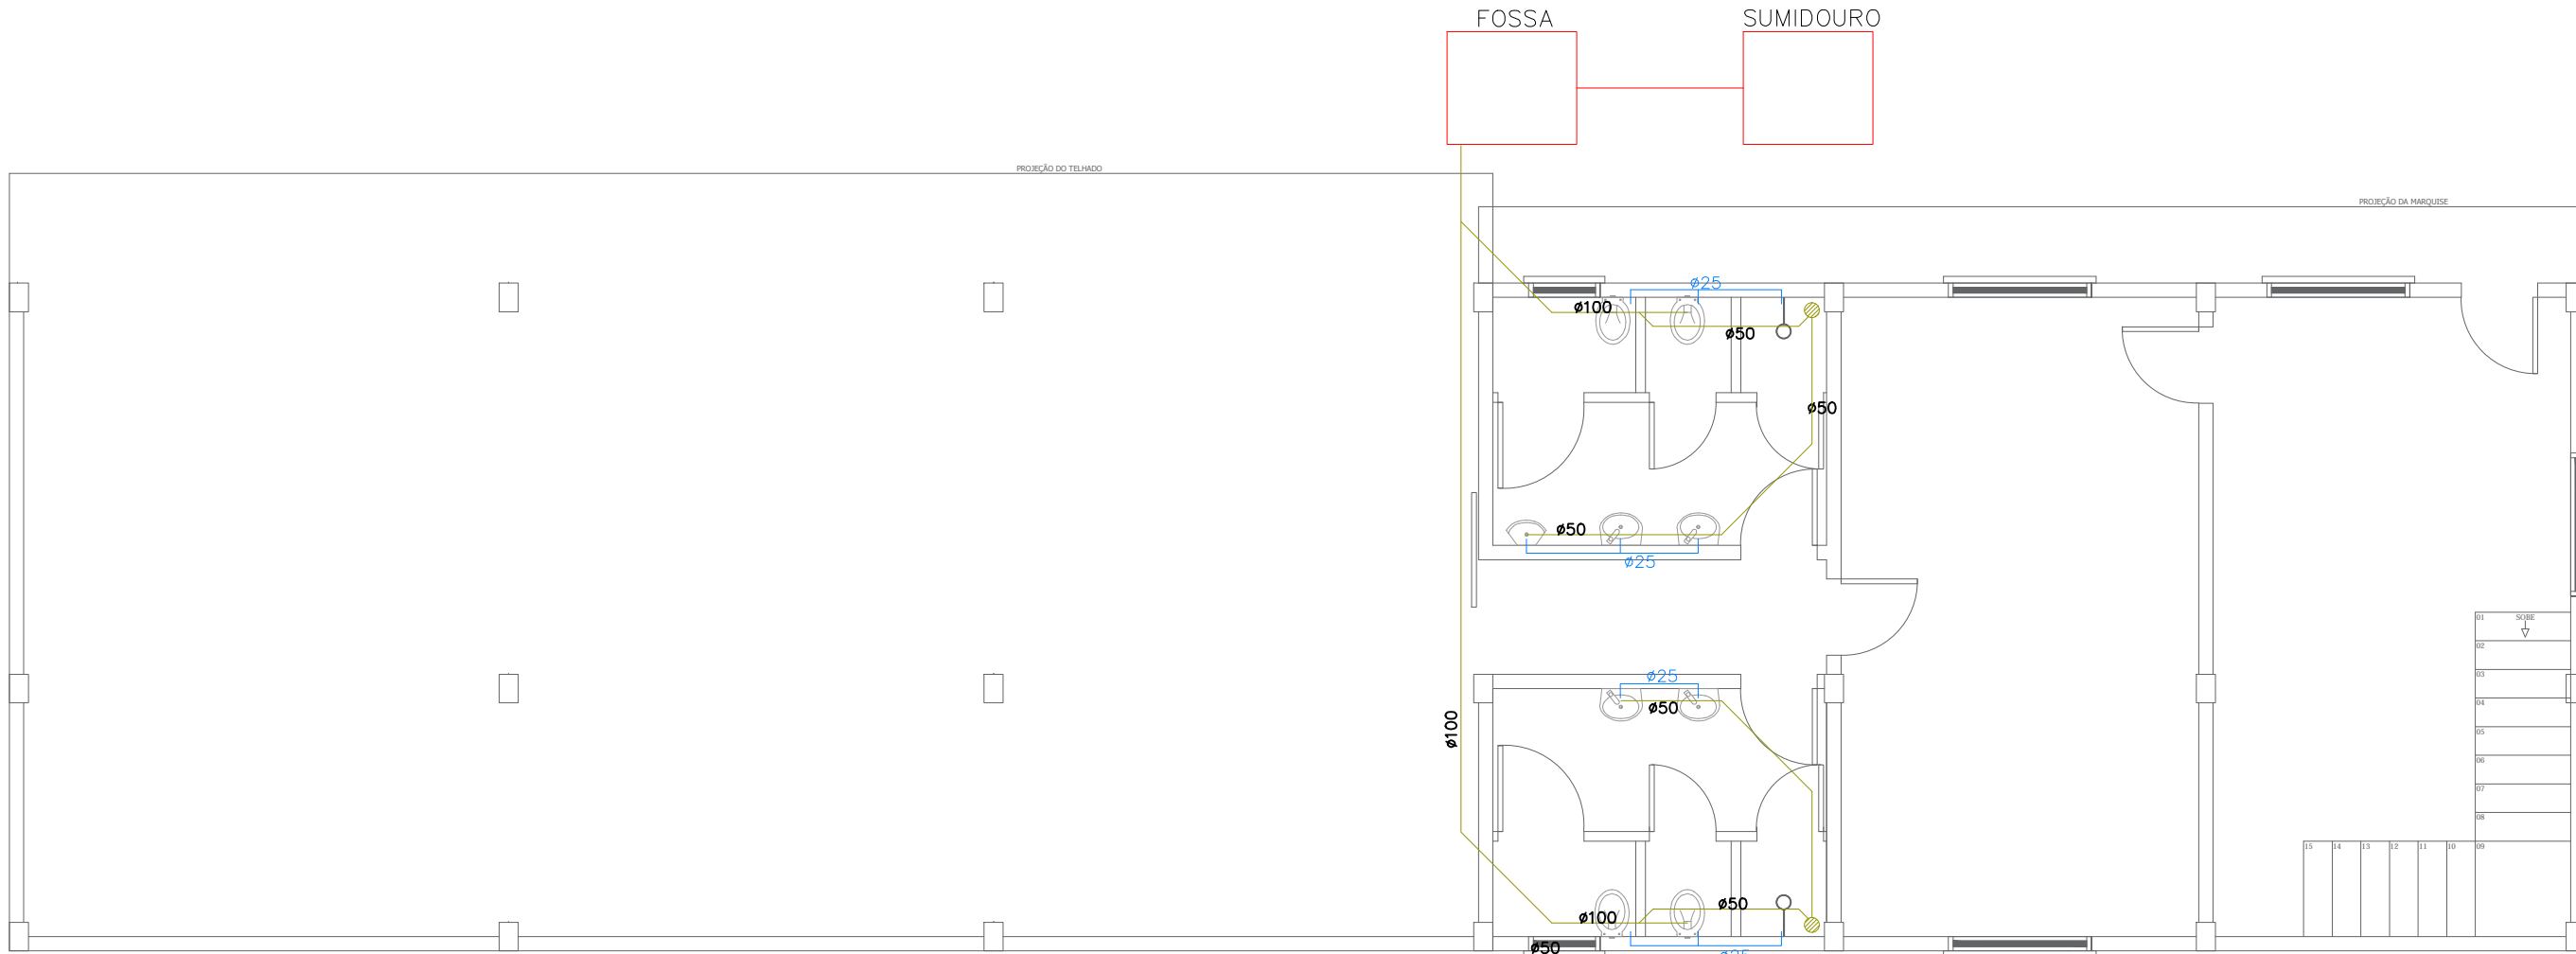

PLANTA BAIXA TÉRREO
A:206,88m²
Escala: 1/75

<div><div>AZ PLUS</div><div></div><div>SOLUÇÕES EM ENGENHARIA</div></div>	Projeto:	Projeto Arquitetônico	
	Área:	288,08m²	Data: Dez. 2022
	Local:	Rua Dr. Edmar Kruehl, 188, Jóia-RS	
	Prancha:	Planta Elétrica e Hidrossanitária	
	<div> _____ André Zwirner</div>		<div>Esc: ind.</div>
<div>_____ Prefeitura de Jóia - RS</div>			