


CORTE B-B
A-273,00m²
Escala: 1/75



CORTE A-A
A-273,00m²
Escala: 1/75

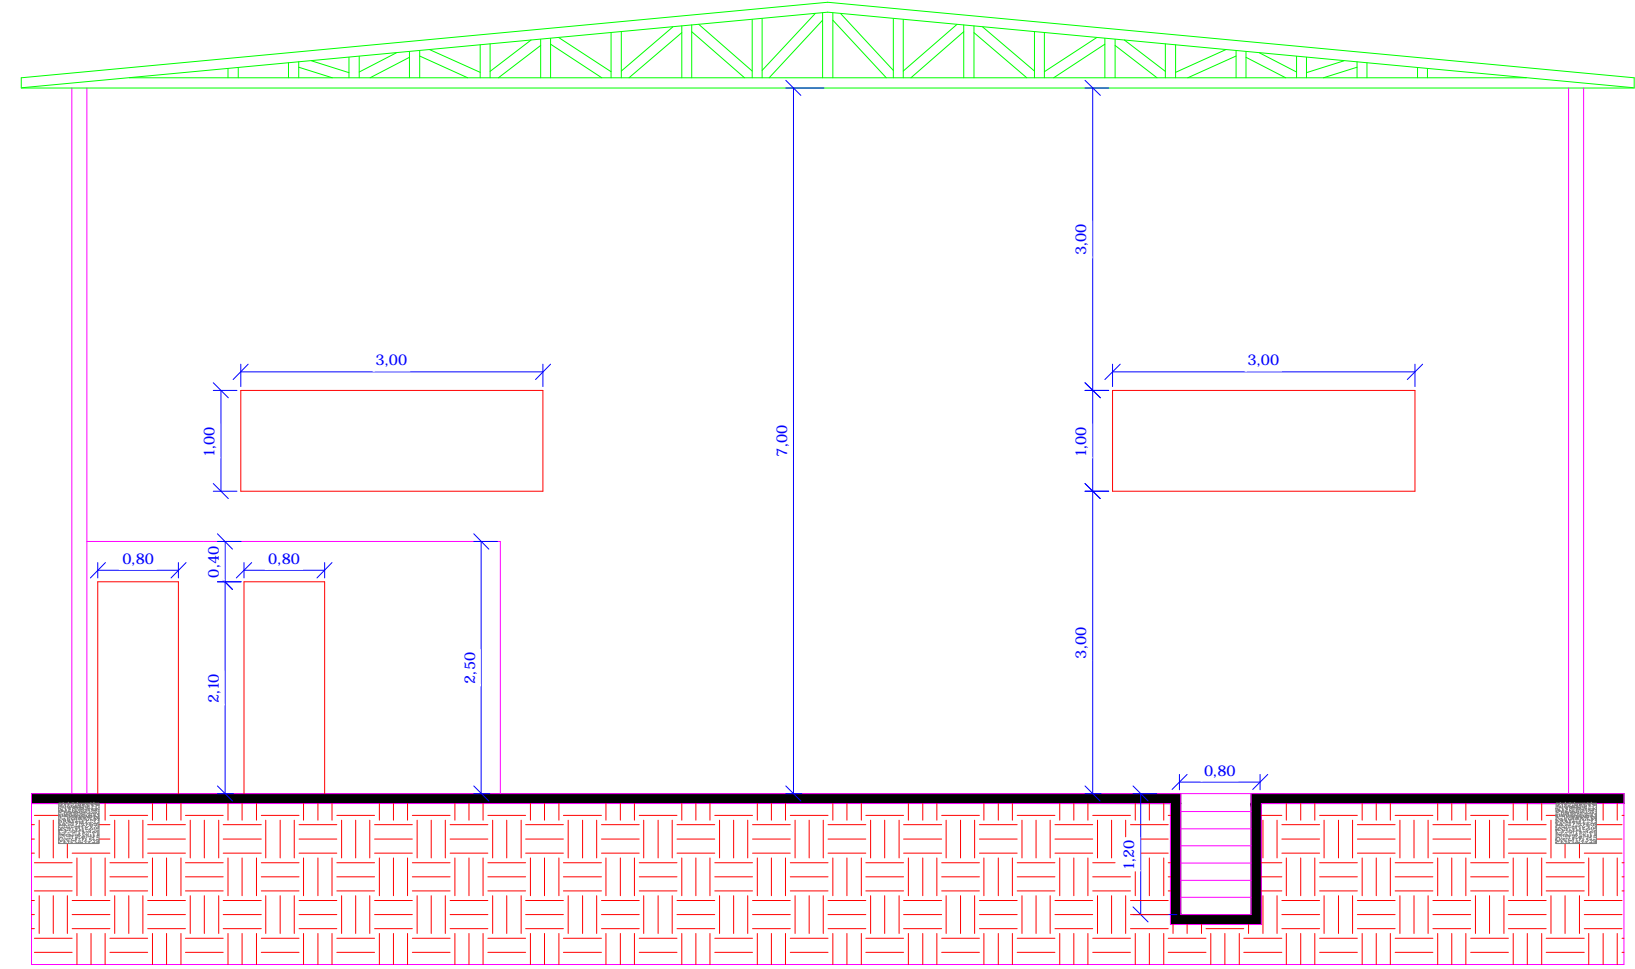

Projeto:	Projeto Arquitetônico	
Área:	273,00m²	Data: Dez. 2022
Local:	Rua Dr. Edmar Kruehl, 188, Jóia-RS	
Prancha:	Planta Baixa, Fachada, Sit. e Localização	
Esc: ind.		
André Zvirnes		Prefeitura de Jóia - RS