



Planta Baixa

PROJETO ESTRUTURAL

UOCL: Assentamento Casa OBRA: Favela em processo arruado AREA: 8,00m x 7,40m		TIPO: PROJETO
ADRIANO MARAGON DE OLIVEIRA PREFEITO MUNICIPAL		DATA: Outubro 2023
GLEISEN M. FINIATO ENG. CIVIL - CRM/RS: 219.413		ESQUALA: s/escala
		PLANCHA: 01

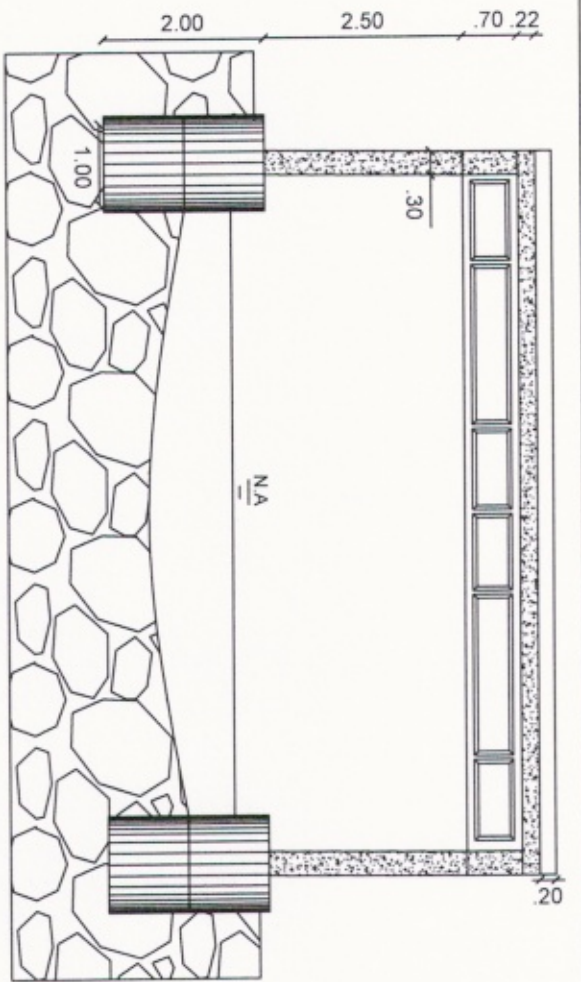

Corte AA

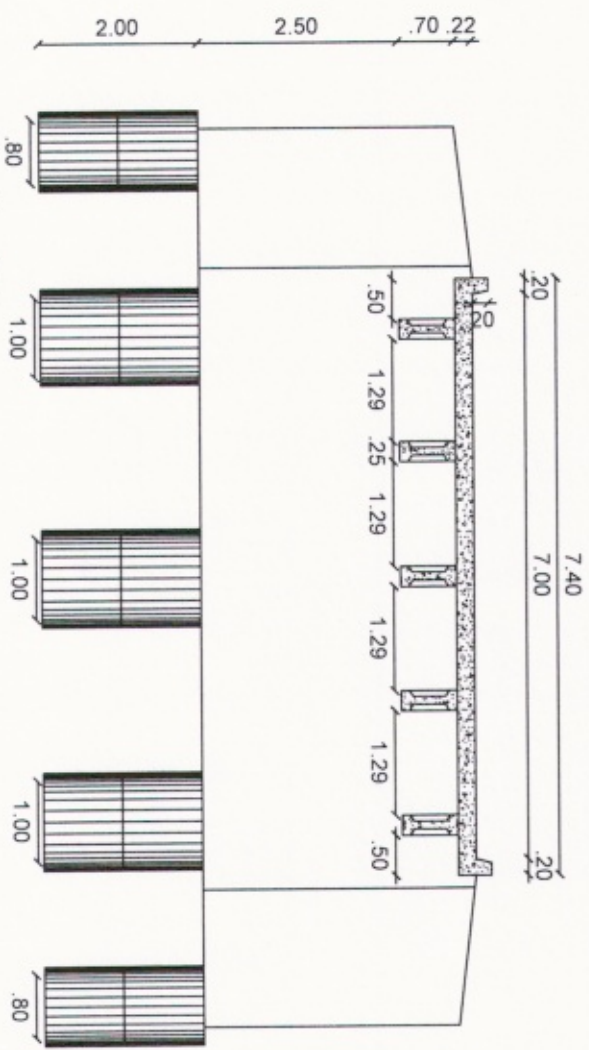

Corte BB

PROJETO ESTRUTURAL	
UCLM: Administração Casa OBJ: Pórtico em concreto armado AREA: 9,00m x 7,40m	TIPO: PROJETO DATA: Outubro 2023
<i>Adriano P. de S.</i> ADRIANO MARIANO DE LIMA PROJETO MUNICIPAL	<i>Glaiser M. J. Pinto</i> ENG. CIVIL - CREV/RS 219.413
ESCALA: 1/20	PRANCHA: 02