


QD1 (QUADRO DISTRIBUIÇÃO)

(67632 W)

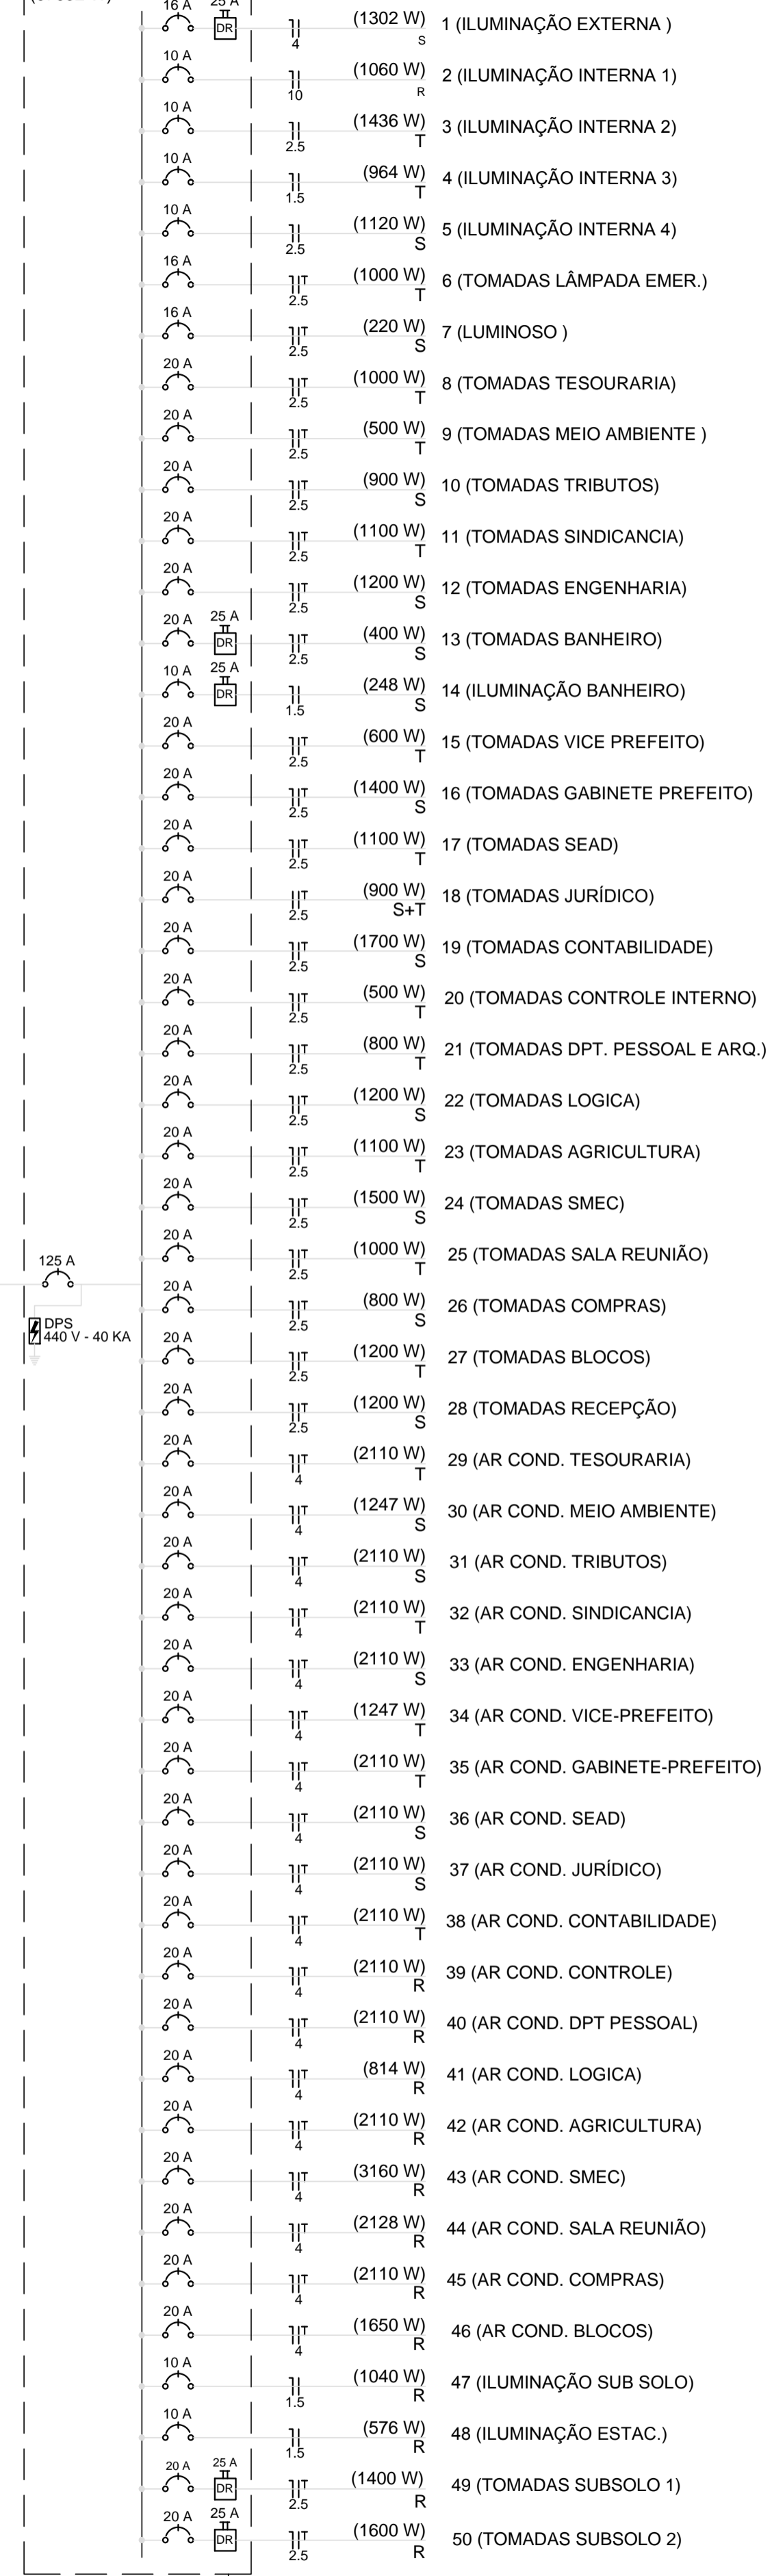


QD2 (Quadro de emergência (incêndio))

(7200 W)


32 A 7200 W 1 (Bomba de incêndio) R+S+T

QD1 (QUADRO DISTRIBUIÇÃO)

Conduto ø6" 3#50(50)16 mm²

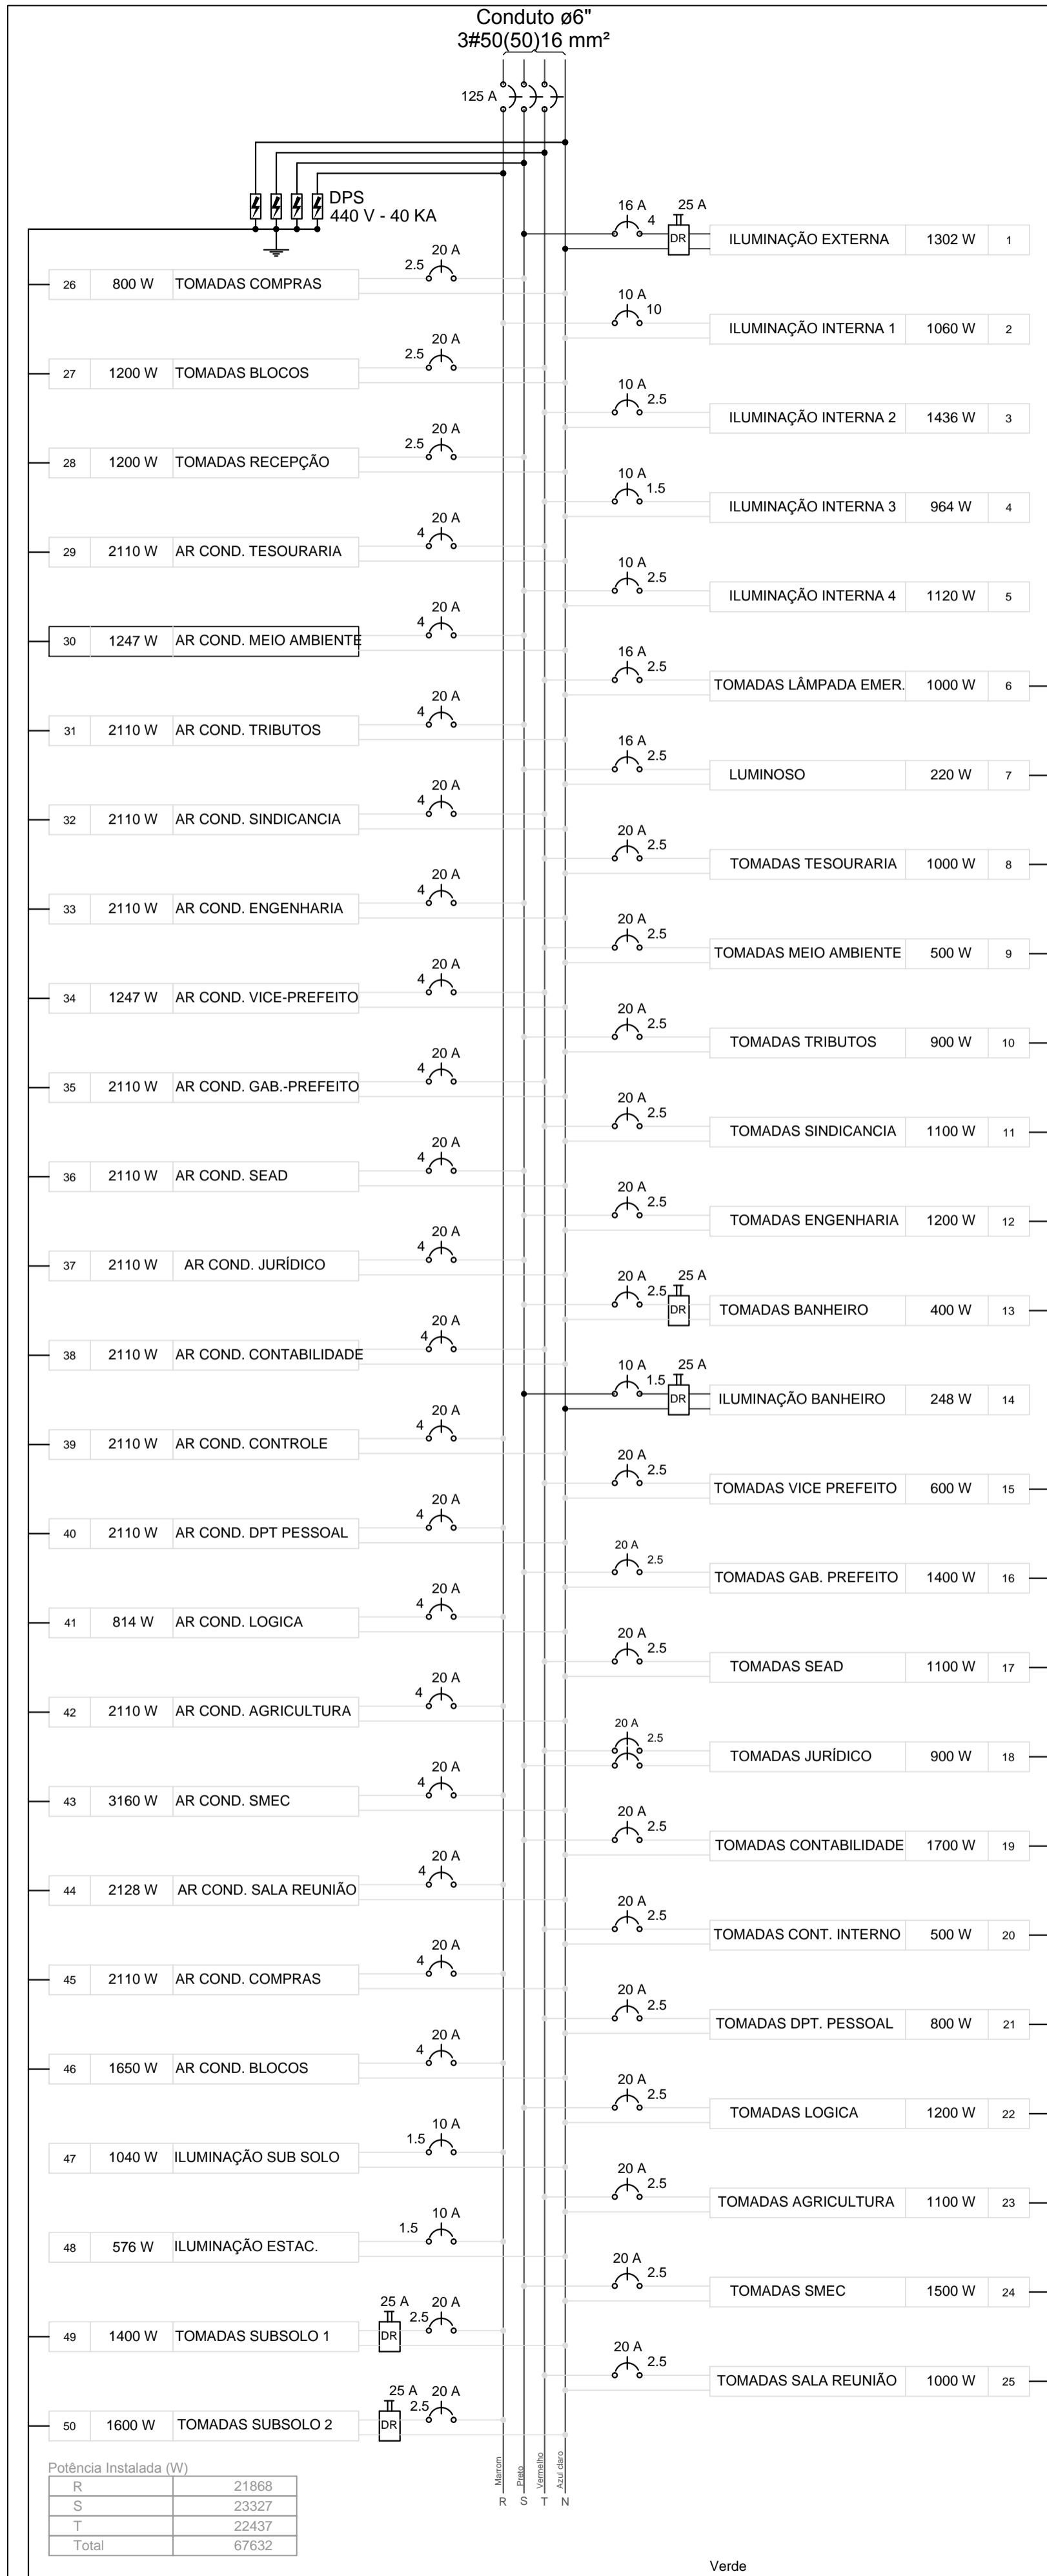

Potência Instalada (W)	
R	21868
S	23327
T	22437
Total	67632

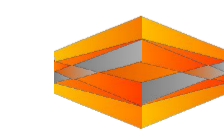

BERARDI ENGENHARIA & CONSTRUÇÕES LTDA.

Rua Capitão Eleuterio, 610, Sala 406, Edifício Centro Executivo, Passo Fundo/RS 99010-060
berardiengenharia@gmail.com (54) 3313 9870 - (54) 99994 0837
CNPJ: 13.425.382/0001-47

RESPONSÁVEL TÉCNICO: CONTRATANTE:

Jean Berardi Manica Prefeitura Municipal de Jóia
Engº Civil CREA-RS 133.545-D Cnpj: 89.650.121/0001-92

PROJETO: **CENTRO ADMINISTRATIVO MUNICIPAL DE JÓIA**

CONTEÚDO DA FRANÇA: **DIAGRAMA UNIFILAR E MULTIFILAR**

ENDEREÇO DA OBRA: Rua Dr. Edmar Kruehl - Nº 188 - Centro - Jóia/RS

DESENHO: Guilherme Lessa ESCALA: Sem Escala DATA: Agosto de 2017 ÁREA DO PROJETO: 1139,11m²

EL-04