



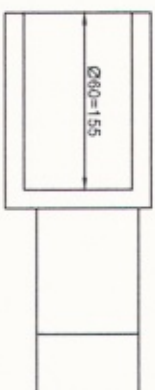

DETALHAMENTO DE ALAS

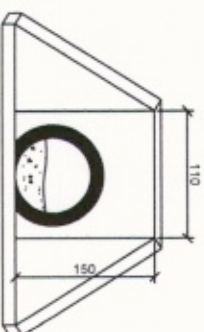

ALA  $\varnothing 60$



Botão de ouro 5km



**PROJETO ARQUITENTÔNICO**

LOCAL: ESTADOS MUNICIPAIS

OBRA: RECUPERAÇÃO E CASCALAMENTO DE ESTRADAS

ÁREA: m<sup>2</sup>

TIPO: PLANTA-DETALHES


DATA: SETEMBRO 2023

ESCALA: 1/100


PLANCHAS: 01

*Adriano Marañón de Lima*  
 ADRIANO MARAÑÓN DE LIMA  
 PREFEITO MUNICIPAL


*Gliser M. Fariato*  
 GLEISER M. FARIATO  
 ENG. CIVIL - CREA/RG: 219.413

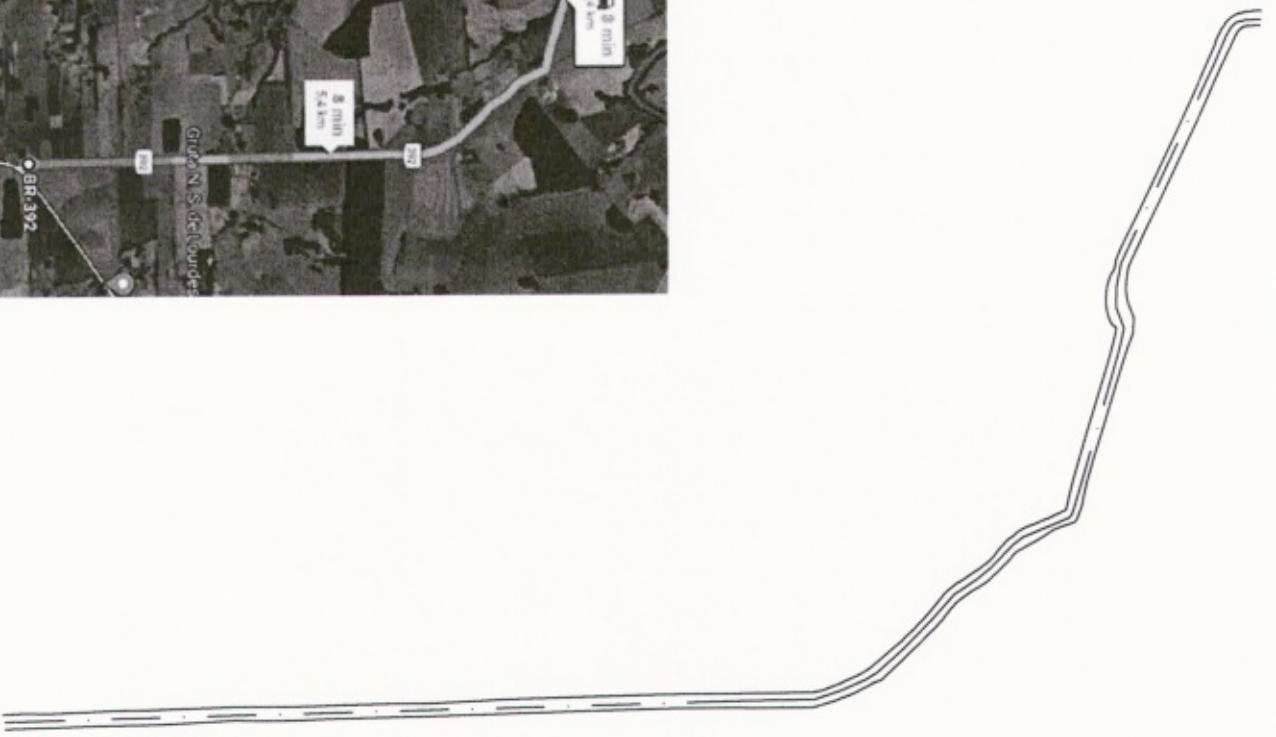

DETALHAMENTO DE ALAS

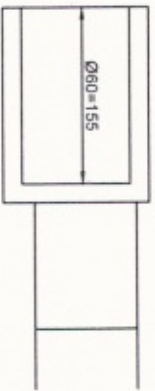

ALA Ø60

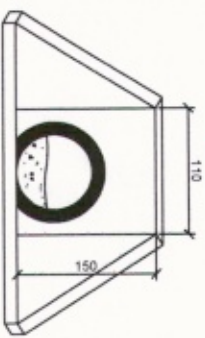

**PROJETO ARQUITENTÔNICO**



LOCAL: ESTRADAS MUNICIPAIS  
 GERAL: RECONSTRUÇÃO E CASCALAMENTO DE ESTRADAS  
 ÁREA: IND.

TIPO: PLANTA-DETALHES

DATA: SETEMBRO 2023

ESCALA: 5/100mla


PLANCHAS: 02

*Handwritten signature*  
 AGRILANO MARAZÓN DE LIMA  
 PREFEITO MUNICIPAL


*Handwritten signature*  
 GLEISERNE FINATTO  
 ENG. CIVIL - CREIA/RS-219.413

Caraa 5,5km




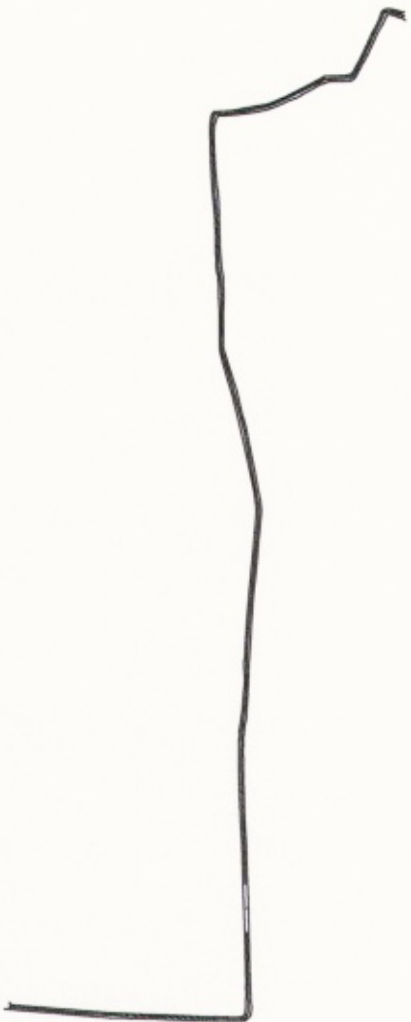


São Pedro 5km

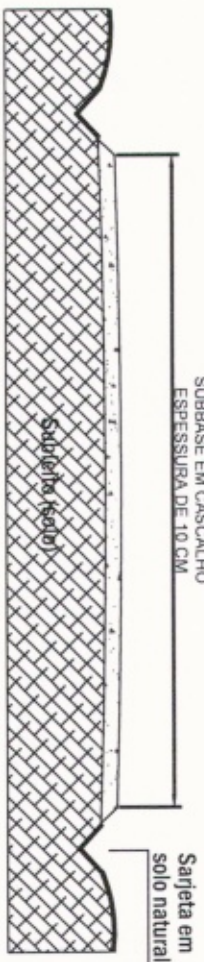

DETALHAMENTO DE ALAS

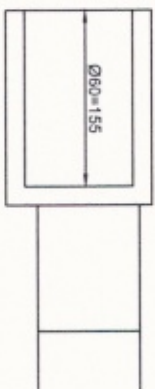

ALA Ø60

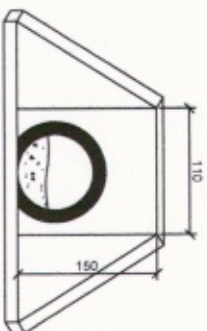

## PROJETO ARQUITENTÔNICO



LOCAL: ESTRELAS MUNICÍPIAS  
 OBRA: RECONSTRUÇÃO E CASCALAMENTO DE ESTRADAS  
 ÁREA: 500

TIPO: PLANTA-DETALHES


DATA: SETEMBRO 2023

ESCALA: 1/500


PRANCHAS: 03

*Adriano Maragón de Lima*  
 ADRIANO MARAGÓN DE LIMA  
 PREFEITO MUNICIPAL


*Gleiserne Finatto*  
 GLEISERNE FINATTO  
 ENG. CIVIL - CREM/RS 219.413

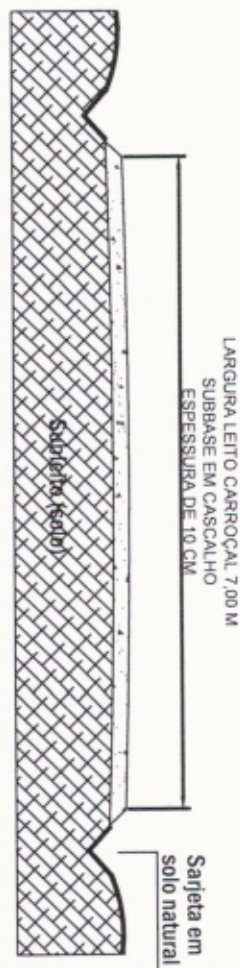

DETALHAMENTO DE ALAS

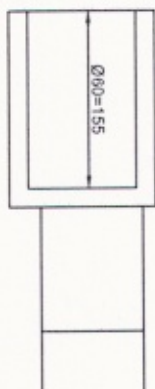

ALA  $\varnothing 60$

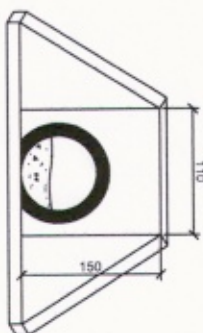

São Roque 8km



PROJETO ARQUITENTÔNICO

LOCAL: ESTRADAS MUNICIPAIS  
OBRA: RECUPERAÇÃO E CASCALAMENTO DE ESTRADAS  
ÁREA: IND.

TIPO: PLANTA-DETALHES

DATA: SETEMBRO 2023

ESCALA: s/escala

PRANCHAS: 04

*Adriano Marangoni de Lima*  
ADRIANO MARANGONI DE LIMA  
PREFEITO MUNICIPAL

*Geiser M. Pinatto*  
GEISER M. PINATTO  
ENG. CIVIL - CREA/R.S. 219.413