
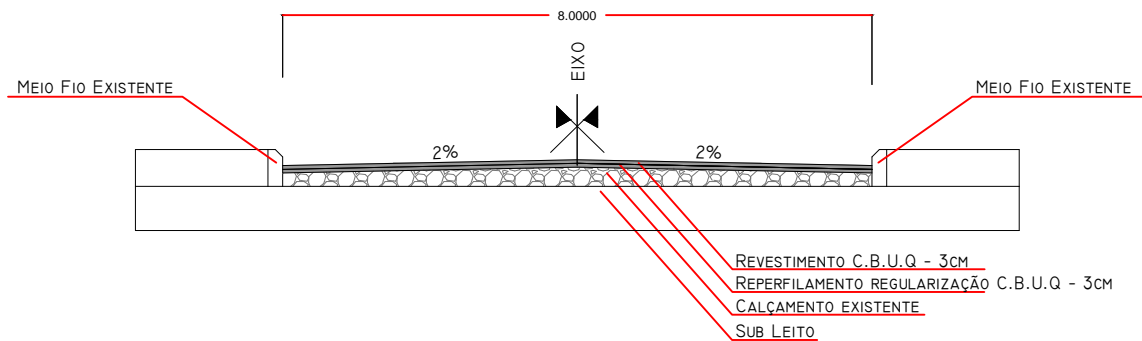
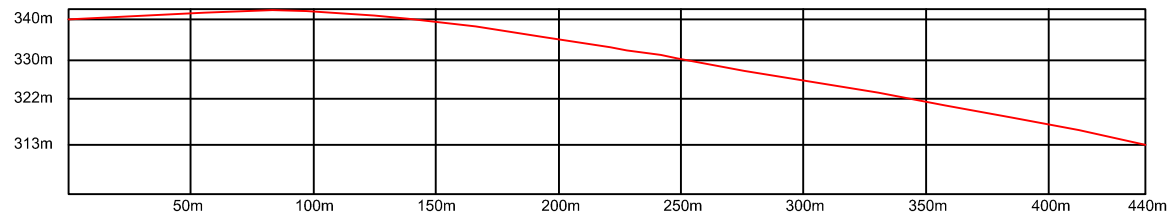


PLANTA BAIXA
PAVIMENTAÇÃO ASFÁLTICA SOBRE CALÇAMENTO IRREGULAR EXISTENTE

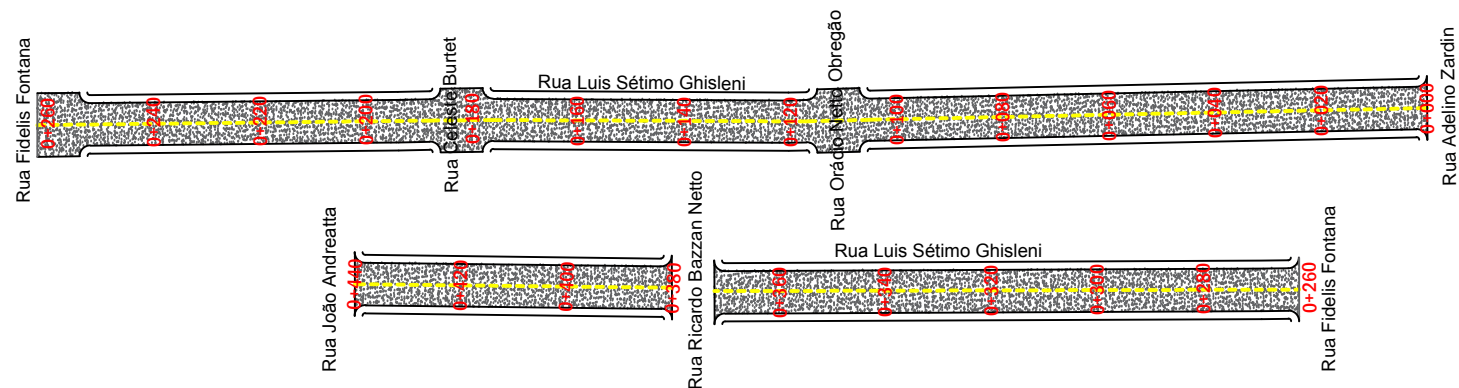

LEGENDA DA PLANTA:

- POSTE
 - PAVIMENTAÇÃO EM C.B.U.Q.
- ÁREA TOTAL PAVIMENTAÇÃO: 3.568,56m²

PROJETO DE PAVIMENTAÇÃO ASFÁLTICA

LOCAL: RUA LUIS SÉTIMO GHISLENI - MUNICÍPIO DE JÓIA
TRECHO: ENTRE RUA ADELINO ZARDIN E RUA JOÃO ANDREATTA
COORDENADAS: INÍCIO DA PAVIMENTAÇÃO 28°38'45.5"S 54°06'57.0"W
FINAL DA PAVIMENTAÇÃO 28°38'38.9"S 54°07'11.3"W

TIPO: PLANTA BAIXA

DATA: JULHO/2023

REVISÃO:

ESCALA: s/escala

PREF. MUNICIPAL

RESP. TÉCNICO

PRANCHA: 09 - 12