
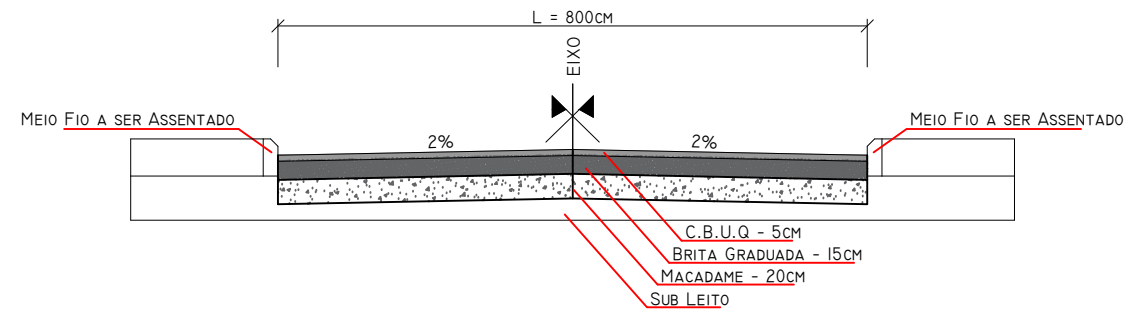
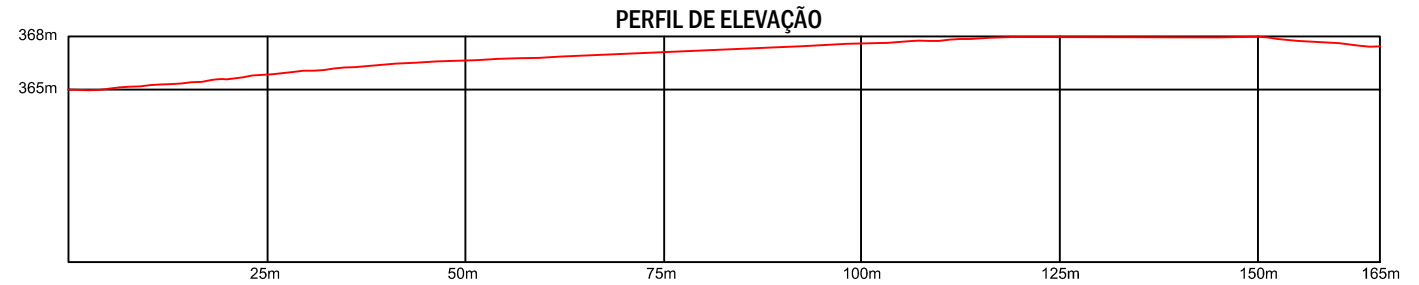


PLANTA BAIXA
PAVIMENTAÇÃO ASFÁLTICA SOBRE SUB LEITO

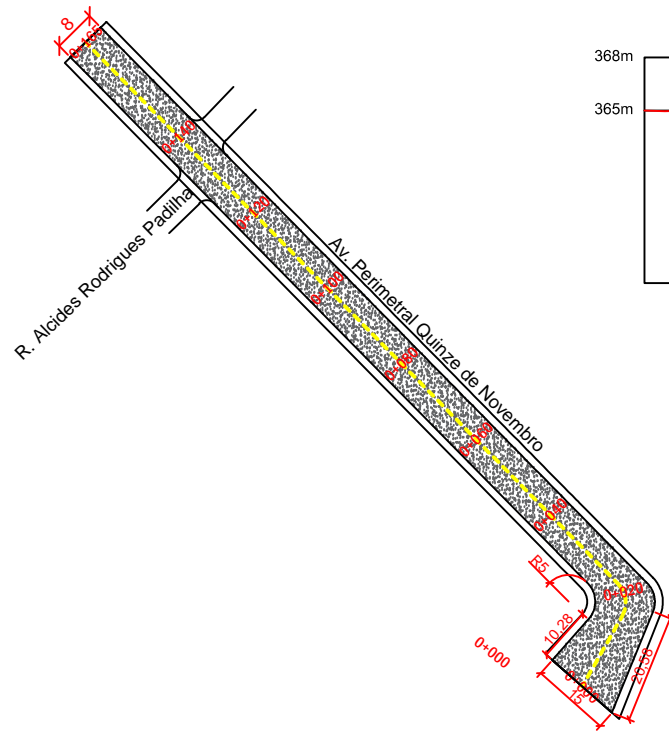

LEGENDA DA PLANTA:

- POSTE
- PAVIMENTAÇÃO EM C.B.U.Q.
- ÁREA TOTAL PAVIMENTAÇÃO: 1.400,29 m²

PROJETO DE PAVIMENTAÇÃO ASFÁLTICA

LOCAL: AV. BRASILINA TERRA - MUNICIPIO DE JÓIA
TRECHO: CONTINUAÇÃO DA AV. PERIMETRAL QUINZE DE NOVEMBRO
COORDENADAS: INICIO DA PAVIMENTAÇÃO 28°38'32.5"S 54°06'15.2"W
FINAL DA PAVIMENTAÇÃO 28°38'28.4"S 54°06'18.7"W

TIPO: PLANTA BAIXA

DATA: JULHO/2023

REVISÃO:
ESCALA: s/escala

PRANCHA: 02 - 12

PREF. MUNICIPAL

RESP. TÉCNICO