


PLANTA BAIXA - ELÉTRICO
ÁREA TOTAL: 213,40m²
Esc: 1/50

Obs: deverá ter circuito de proteção em todas as tomadas
Obs: Tomadas sem proteção especificada são de 100VA
Obs: Estruturas não cotadas deverão ser no mínimo de 100mm

QUADRO DE CARGAS CD (RONDINHA)						
CIRCUITO	DESCRIÇÃO	TENSÃO (V)	CARGA TOTAL (W)	CORRENTE NOMINAL (A)	CONDUTO R (mm)	PROTEÇÃO (A)
1	Iluminação + Tomadas	220	800	3.64	2.5	10
2	Iluminação + Tomadas	220	975	4.43	2.5	10
3	Iluminação + Tomadas	220	1300	5.91	2.5	10
TOTAL			3075			

LEGENDA	
INTERRUPTOR SIMPLES	
INTERRUPTOR DUPLO	
INTERRUPTOR TRIPLO	
INTERRUPTOR TOMADA	
TOMADA COM 100VA	
TOMADA MÉDIA 100VA	
TOMADA ALTA 100VA	
CAIXA DE PASSAGEM	
LÂMPADA PARA LED	
ABRIGADA	
CD - CENTRO DE DISTRIBUIÇÃO	
F1 - FASE NEUTRO	
F2 - FASE RETORNO	
P - PROTEÇÃO	

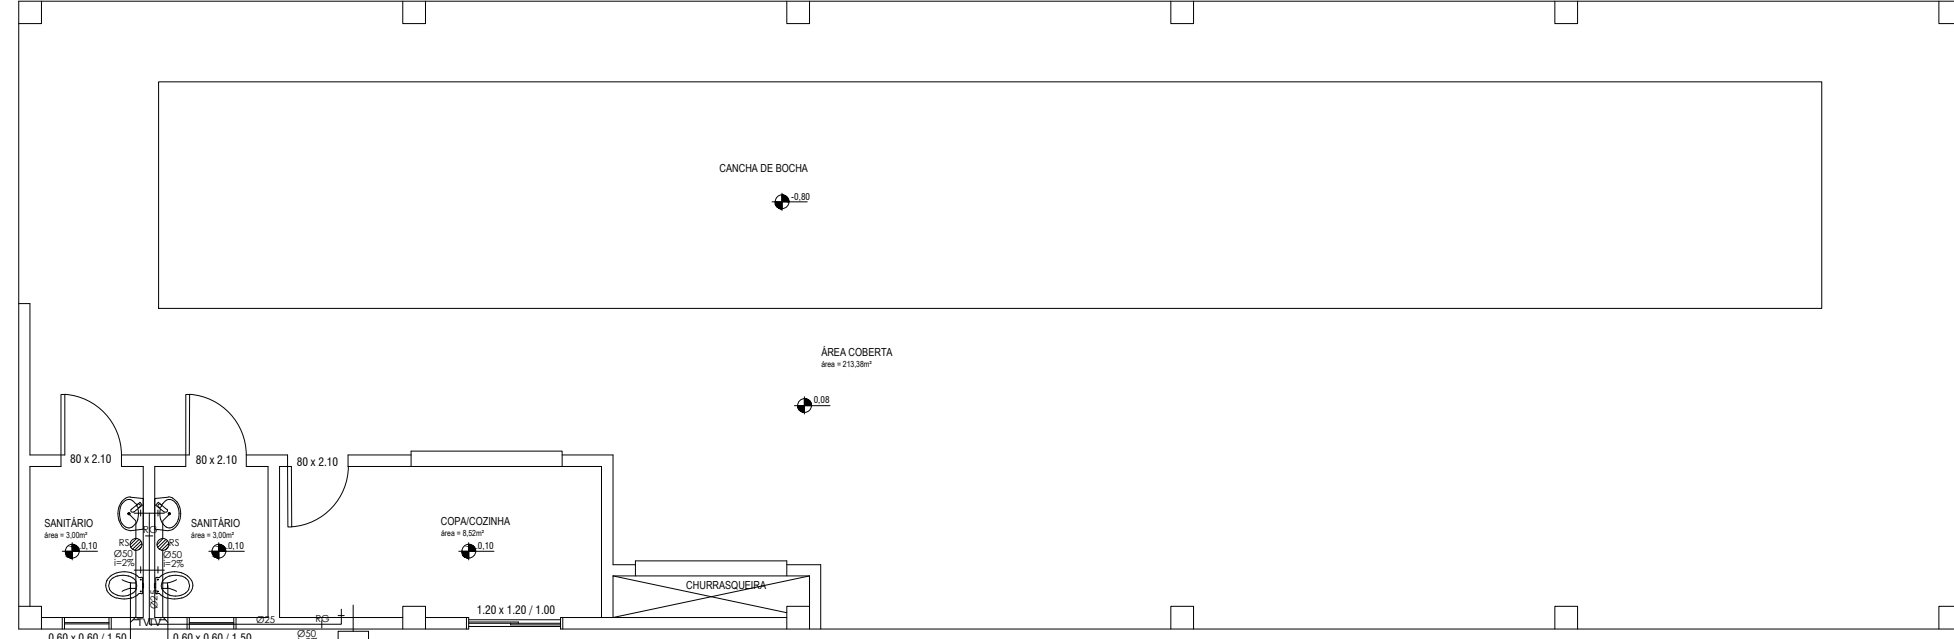


SUMIDOURO
3,3m³


FOSSA
1900L

HIDROSSANITÁRIO
ÁREA TOTAL: 213,40m²
Esc: 1/50


LEGENDA	
RAIO D'ÁGUA	
RAIO D'ÁGUA	
RAIO D'ÁGUA	
RAIO D'ÁGUA	
RAIO D'ÁGUA	
RAIO D'ÁGUA	
RAIO D'ÁGUA	
RAIO D'ÁGUA	

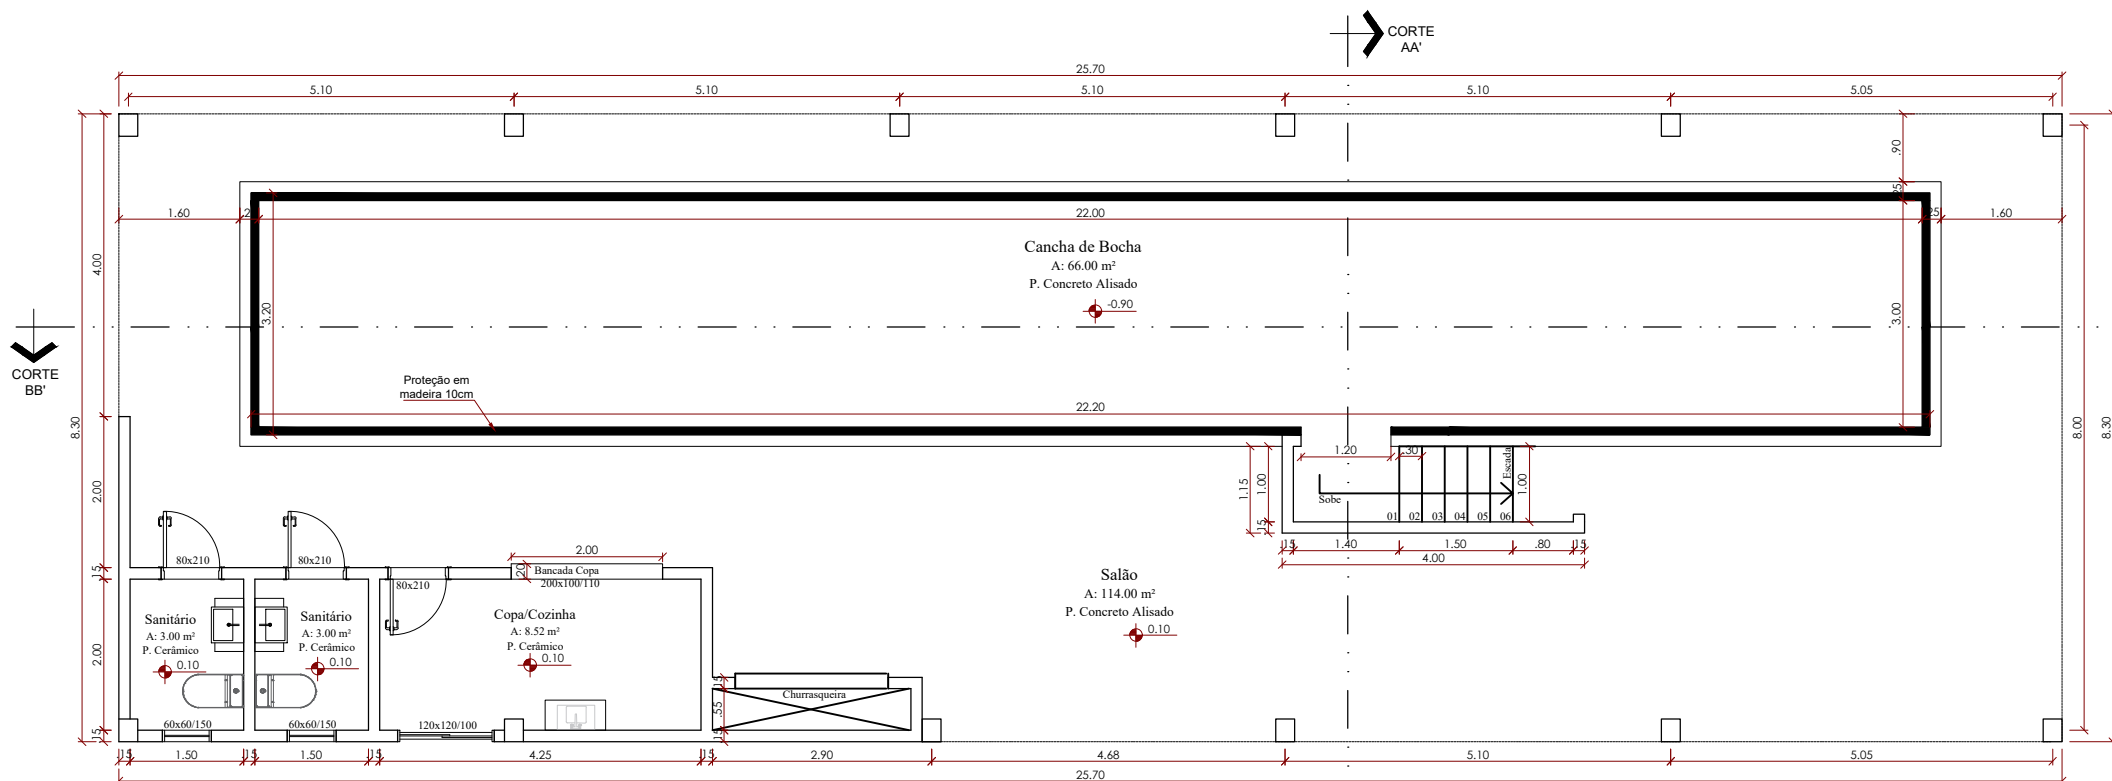


PLANTA BAIXA TÉCNICA
ÁREA TOTAL: 213,40m²
Esc: 1/50

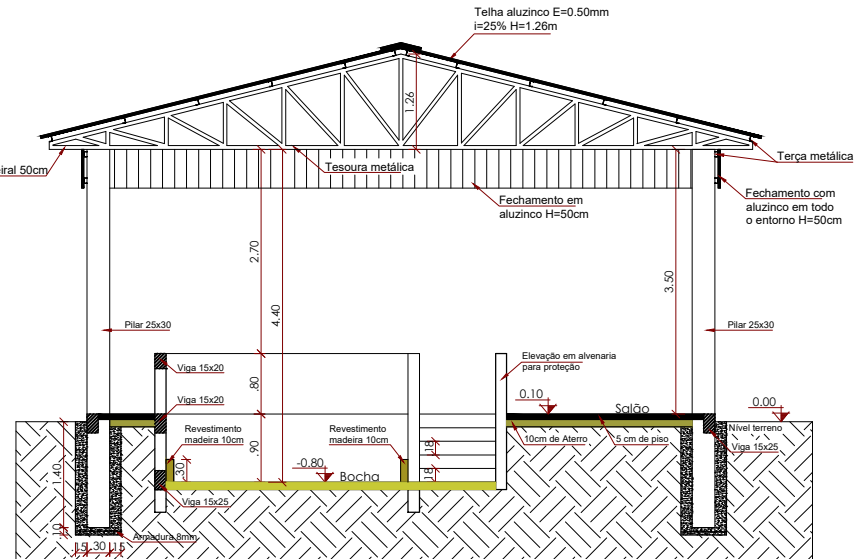


CORTE AA'
esc 1:50

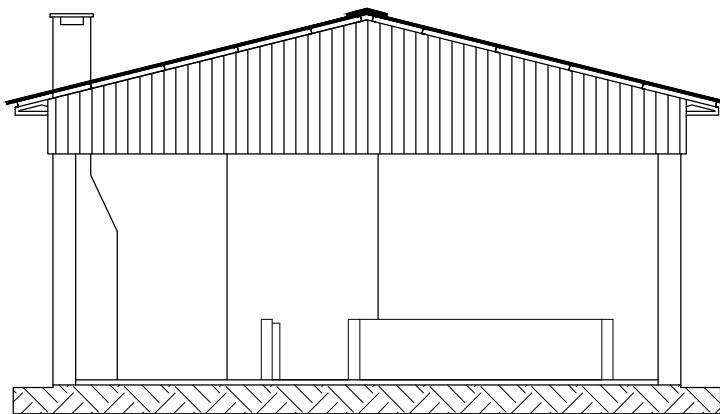

FACHADA
esc 1:50

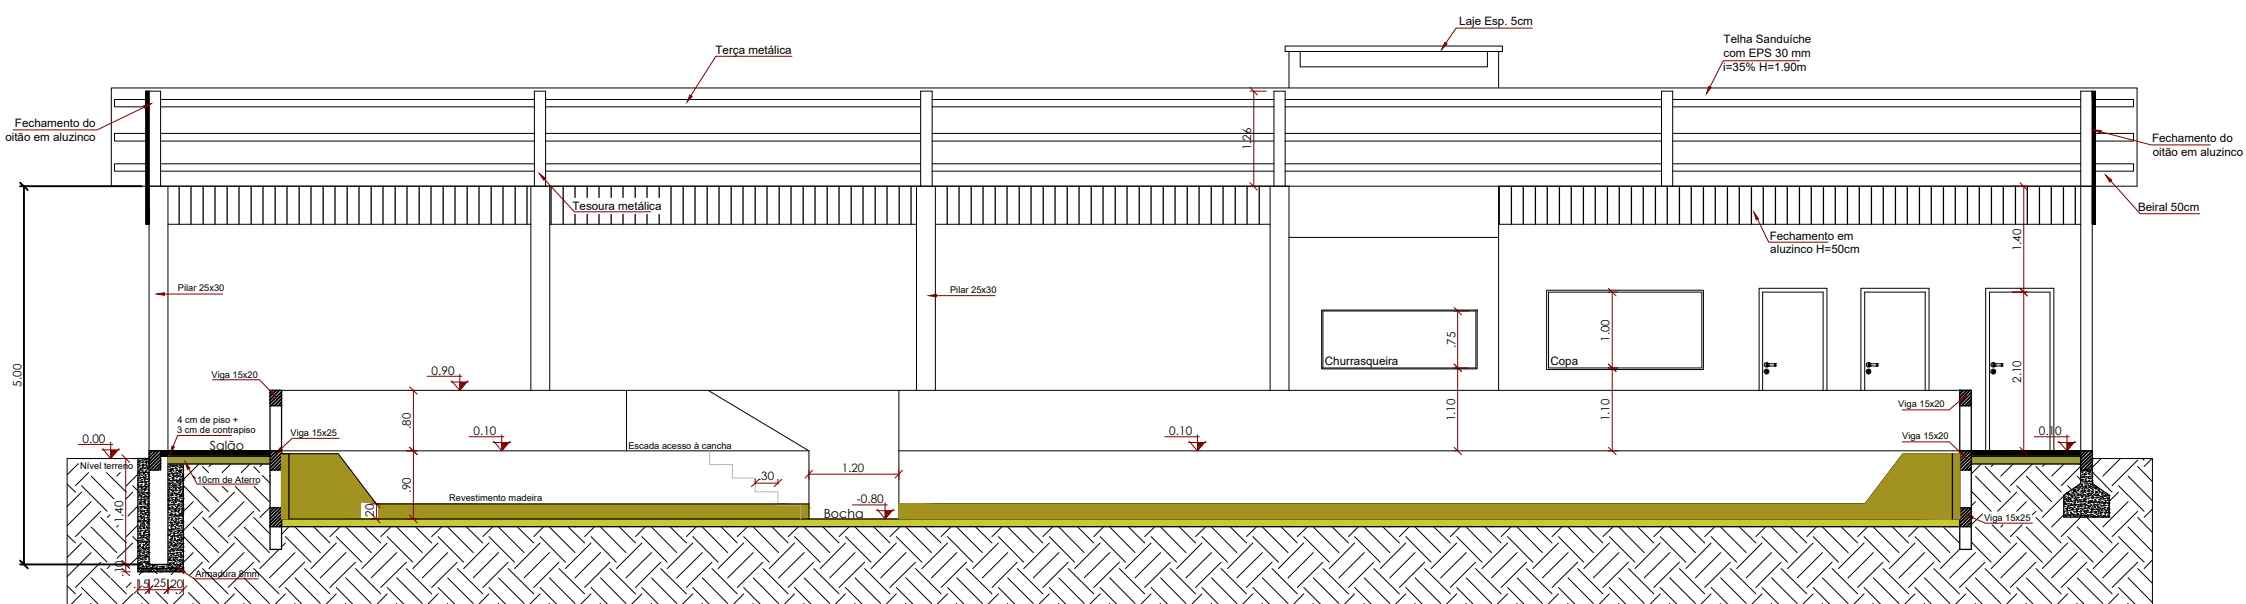

CORTE BB'
esc 1:50



MUNICÍPIO DE JÓIA

Rua Dr. Edmar Kruei, nº 188 - Centro
CEP: 98180-000 - Rio Grande do Sul
Fone: (55) 3318-1300

PROPRIETÁRIO MUNICÍPIO DE JÓIA-RS	DISCRIMINAÇÃO: PLANTA BAIXA/ cortes/ FACHADA/PLANTA ELÉTRICA/ PLANTA HIDROSSANITÁRIA
LOCAL: ASSENTAMENTO BARROCA - 28°51'45.8"S 53°58'21.7"W	PRANCHA: 01
OBRA: SALÃO COMUNITÁRIO	
ÁREA: 213,40 m²	ESCALA: INDICADA
DATA: Setembro 2025	
DIONEI DE MATOS LEWANDOWSKI PREFEITO MUNICIPAL	Ângela Lassen ENGº CIVIL - CREA-RS 264056