



QUADRO DE CARGAS CD (RONDINHA)						
CIRCUITO	DESCRIÇÃO	TENSÃO (V)	CARGA TOTAL (W)	CORRENTE NOMINAL (A)	CONDUTO R (mm)	PROTEÇÃO (A)
1	Iluminação + Tomadas	220	800	3,64	2,5	10
2	Iluminação + Tomadas	220	975	4,43	2,5	10
3	Iluminação + Tomadas	220	1300	5,91	2,5	10
TOTAL			3075			

INTERRUPTOR SIMPLES
INTERRUPTOR DUPLO
INTERRUPTOR TRIPLO
INTERRUPTOR / TOMADA
TOMADA BAIXA H=0,30m
TOMADA MÉDIA H=1,10m
TOMADA ALTA H=2,20m
CAIXA DE PASSAGEM
LÂMPADA FIXA LED
ARANDELA
CD CENTRO DE DISTRIBUIÇÃO
FN FASE NEUTRO
FR FASE RETORNO
P PROTEÇÃO

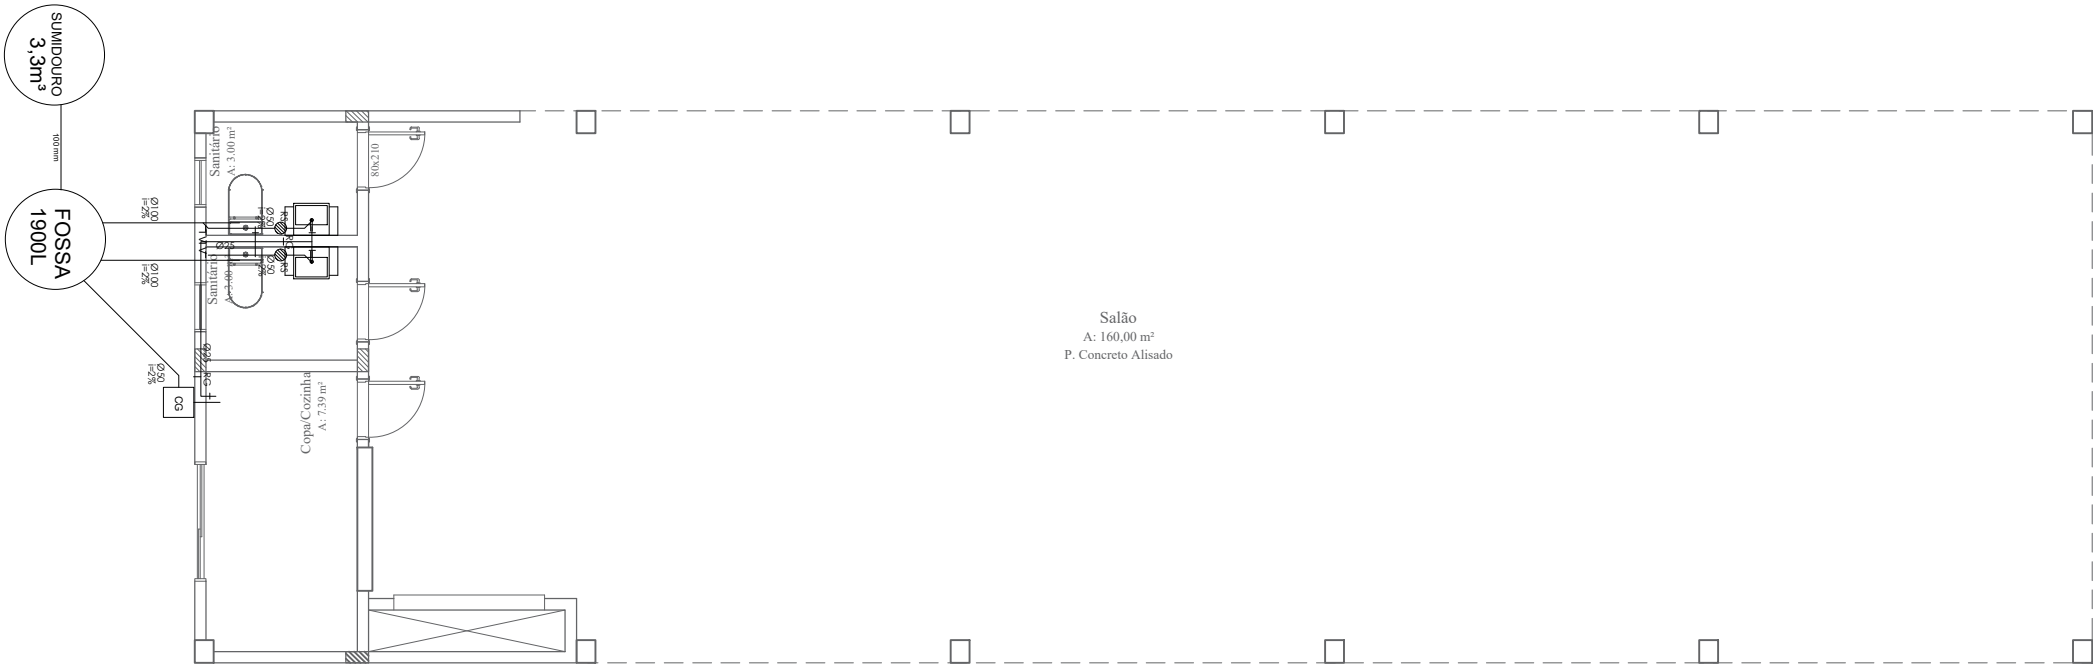


HIDROSSANITÁRIO  
Esc: 1/50


RS100	RAIO SECO
RF150	RAIO SIFONADO
CG250	CAIXA DE GORDURA
RG	REGISTRO GAVETA
RP	REGISTRO PRESSÃO
TB	TORNEIRA BÓIA

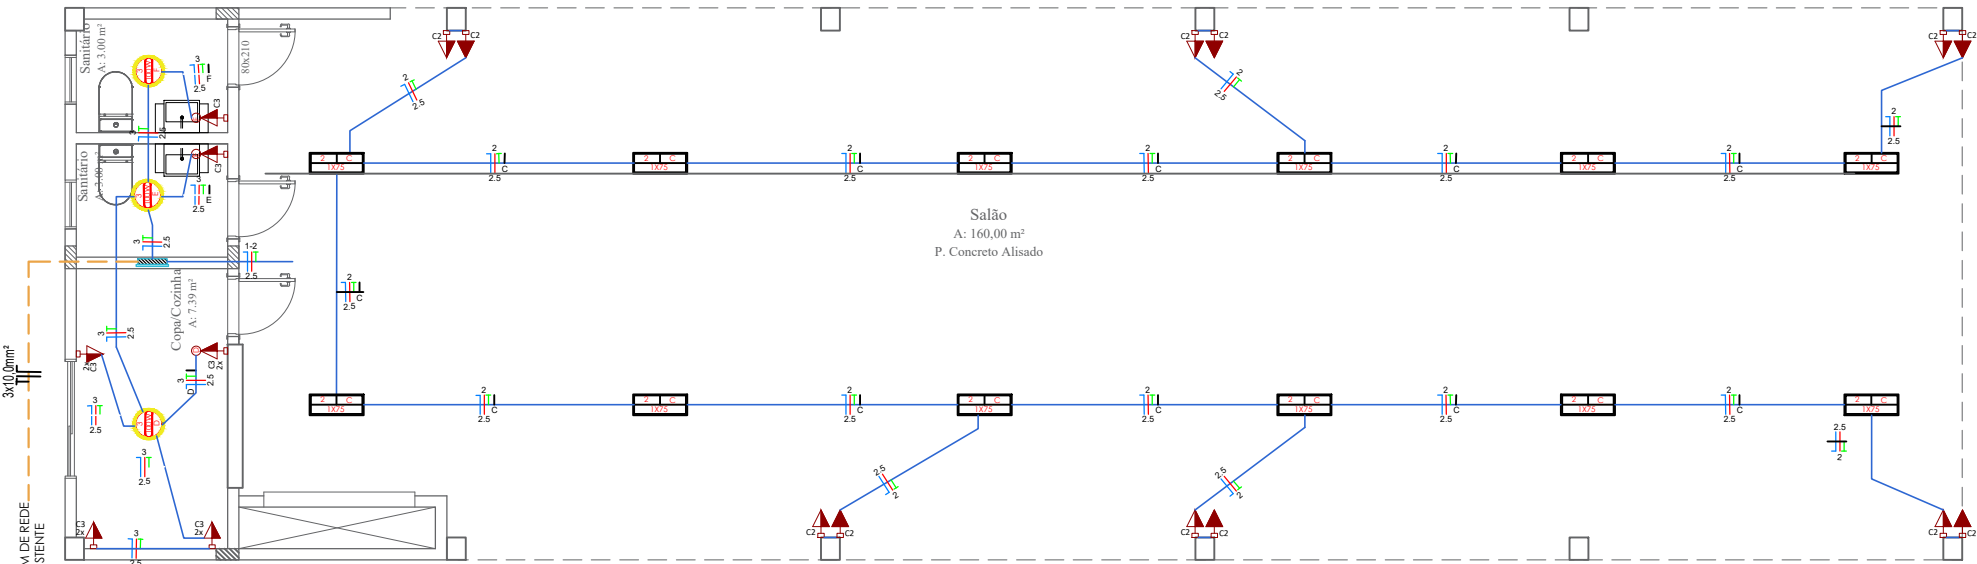


PLANTA BAIXA - ELÉTRICO  
esc 1:50

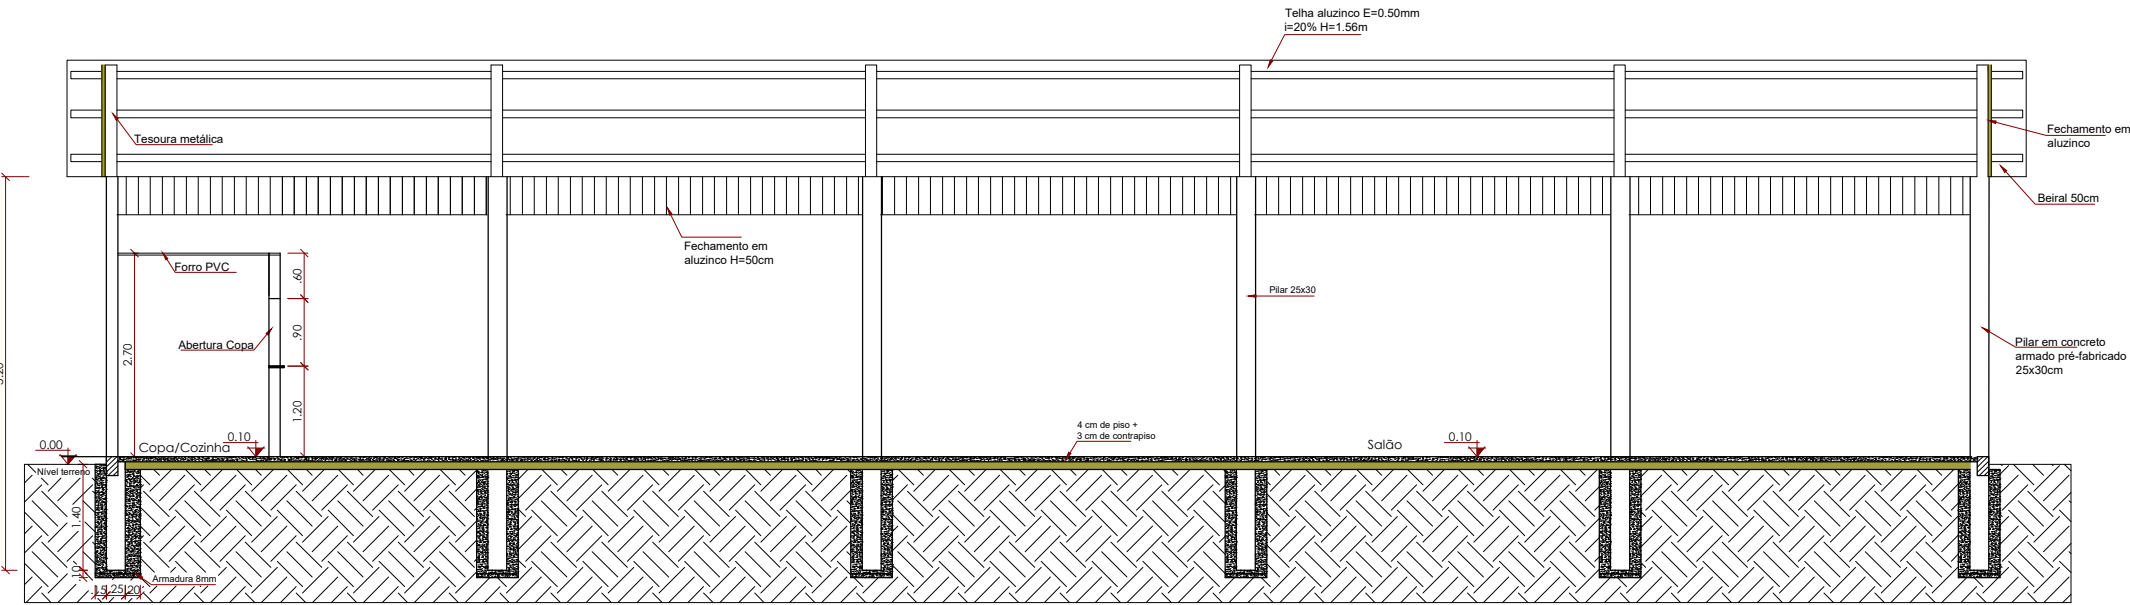


CORTE BB'  
esc 1:50

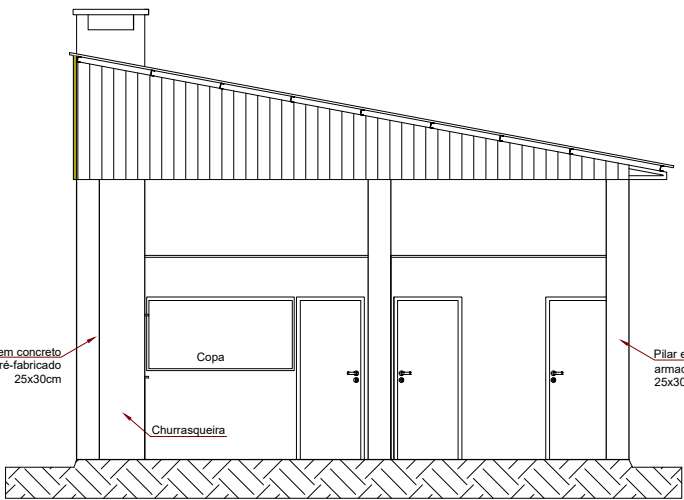


FACHADA  
esc 1:50

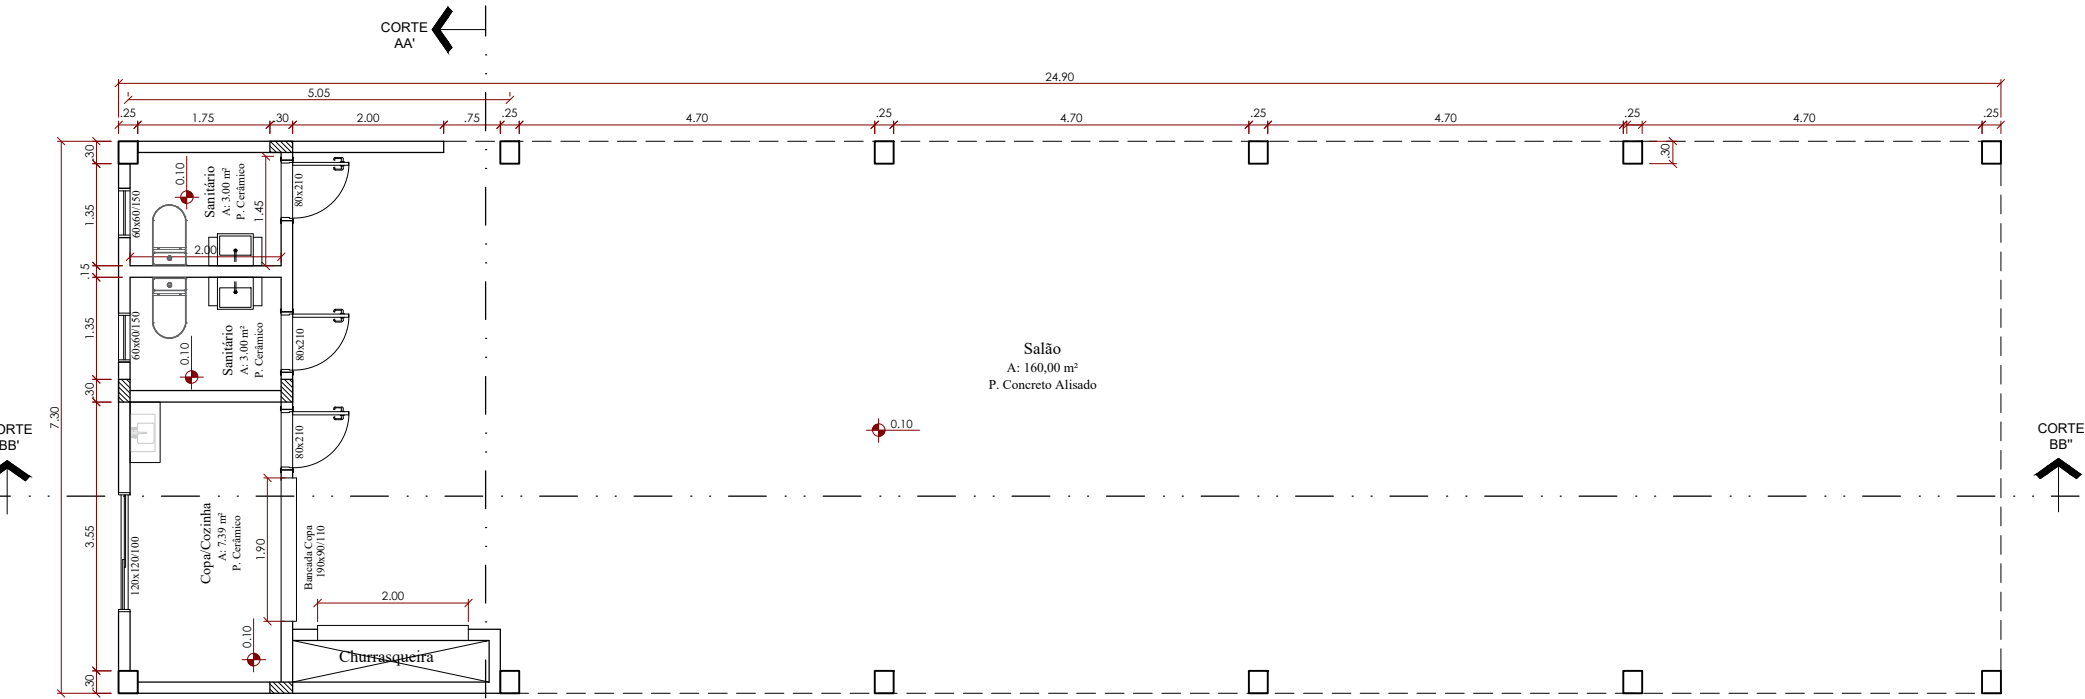

PLANTA BAIXA TÉCNICA  
ÁREA TOTAL: 181,87m²  
Esc: 1/50

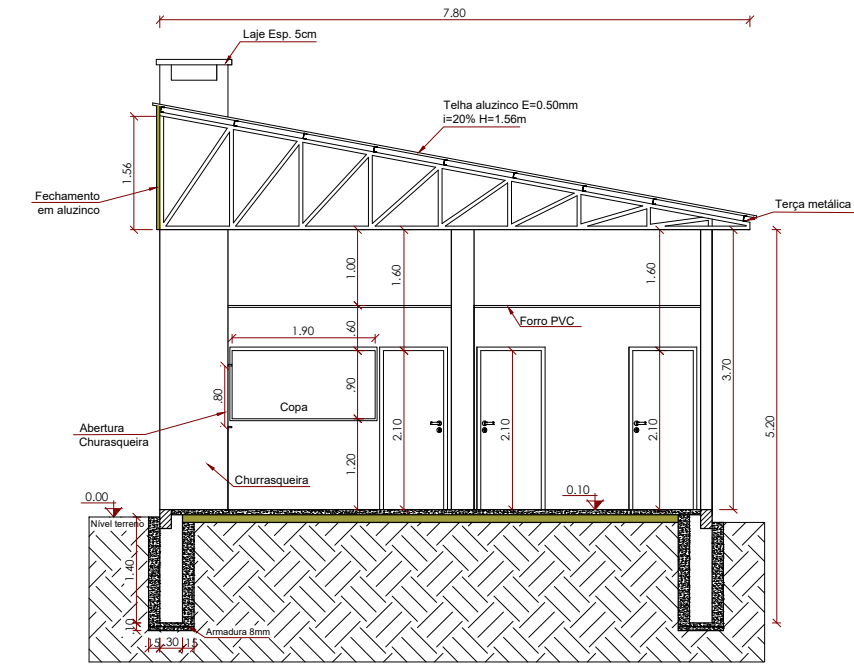

CORTE AA'  
esc 1:50

 <div>MUNICÍPIO DE JÓIÁ Rua Dr. Edmar Kruel, nº 188 - Centro CEP: 98180-000 - Rio Grande do Sul Fone: (55) 3318-1300</div>		DISCRIMINAÇÃO: PLANTA BAIXA/ CORTES/ FACHADA/PLANTA ELÉTRICA/ PLANTA HIDROSSANITÁRIA	
PROPRIETÁRIO MUNICÍPIO DE JÓIÁ-RS		LOCAL: ASSENTAMENTO RONDINHA - 28°48'41.3"S 53°58'47.9"W	
OBRA: SALÃO COMUNITÁRIO		PRANCHA: 01	
ÁREA: 181,87 m²	ESCALA: INDICADA	DATA: Setembro 2025	
DIONEI DE MATOS LEWANDOWSKI PREFEITO MUNICIPAL		Ângela Lassen ENG° CIVIL - CREA-RS 264056	