
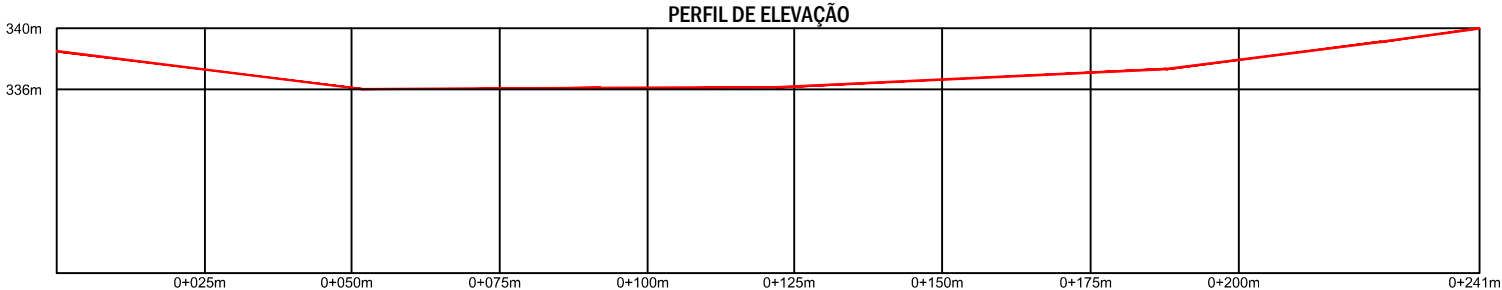


PLANTA BAIXA - RUA ODORICO CALDEIRA DO AMARAL  
PAVIMENTAÇÃO ASFÁLTICA - SOBRE SUB LEITO TR 03

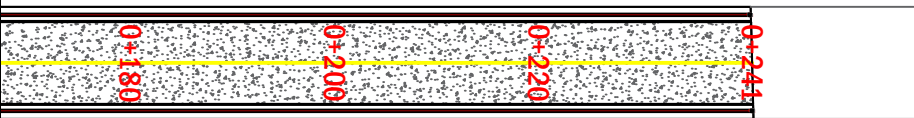

PREFEITURA MUNICIPAL  
J3IA / RS

PROJETO DE PAVIMENTAÇÃO RUA ODORICO CALDEIRA DO AMARAL TRECHO 03

LOCAL: RUA ODORICO CALDEIRA DO AMARAL - J3IA/RS

TRECHO: INICIO DA PAVIMENTAÇÃO 28°38'54.89"S 54° 6'55.35"W  
FINAL DA PAVIMENTAÇÃO 28°38'55.52"S 54° 7'4 19"W

Documento assinado digitalmente



GEISIELE GHISLENI

Data: 05/12/2025 09:48:16-0300  
Verifique em <https://validar.iti.gov.br>

TIPO: PLANTA BAIXA

DATA: OUTUBRO/2025

VISÃO:  
CALA: folha A4

LANCHA: 04 - 05